

ΕΦΗΜΕΡΙΣ ΤΗΣ ΚΥΒΕΡΝΗΣΕΩΣ
ΤΗΣ ΕΛΛΗΝΙΚΗΣ ΔΗΜΟΚΡΑΤΙΑΣ

ΑΘΗΝΑ 24 ΙΟΥΝΙΟΥ 1987	ΤΕΥΧΟΣ ΤΕΤΑΡΤΟ	ΑΡΙΘΜΟΣ ΦΥΛΛΟΥ 608

ΠΕΡΙΕΧΟΜΕΝΑ

ΠΟΛΕΟΔΟΜΙΑ
ΑΠΟΦΑΣΕΙΣ

ΔΙΟΡΘΩΣΕΙΣ ΣΦΑΛΜΑΤΩΝ

ΠΟΛΕΟΔΟΜΙΑ
ΑΠΟΦΑΣΕΙΣ

Αριθ. 1645 (1)

Καθορισμός ορίου οικισμού ΝΕΡΑΪΔΑ Ν. Λάρισας και επιβολή όρων και περιορισμών δόμησης αυτού.

Ο ΝΟΜΑΡΧΗΣ ΛΑΡΙΣΑΣ

Έχοντας υπόψη:

1. Τις διατάξεις του από 24.4.1985 (ΦΕΚ 181Δ/3.5.1985) «περί τρόπου καθορισμού ορίων οικισμού της χώρας, κατηγορίες αυτών και καθορισμός όρων και περιορισμών δόμησης».

2. Τις διατάξεις του Ν. 1577/85 (ΦΕΚ 210 Α'/85) περί ΓΟΚ. Τις προτάσεις των ιδιωτών μελετητών Μηχ/κών στους οποίους ανατέθηκε σχετική μελέτη στα πλαίσια του προγράμματος των ανοικτών πόλεων, που αφορούν στον προσδιορισμό των ορίων των υπόψη οικισμών.

3. Τις αποφάσεις μας 7049/30.10.85 και 2884/30.6.86 για την κατάταξη σε κατηγορίες και επιβολή ειδικών περιορισμών δόμησης των οικισμών του Νομού με πληθυσμό μέχρι 2000 κατοίκους.

4. ΤΑ πληθυσμιακά στοιχεία της τελευταίας απογραφής του Κράτους βάσει δελτίων Ε.Σ.Υ.Ε.

5. Την 332/13/23.9.86 γνωμοδότηση του Συμβουλίου ΧΟΠ του Νομού.

6. Την ...... Απόφαση του Κοινοτικού Συμβουλίου, αποφασίζουμε:

I. Καθορίζουμε τα όρια του οικισμού Νεράιδα Κοινότητας Νεράιδας επαρχίας Φαρσάλων του Ν. Λάρισας με στοιχεία 1-2 11-12 όπως αυτά φαίνονται στο συνοδευτικό της παρούσας σχεδιάγραμμα κλίμακας 1:5000 που αποτελεί αναπόσπαστο μέρος της απόφασης αυτής και συντάχθηκε βάσει στοιχείων χαρτών και επιτόπου ελέγχου.

II. Καθορίζουμε τους ακόλουθους Γενικούς και Ειδικούς όρους και περιορισμούς Δόμησης.

Α. Γενικοί όροι δόμησης

α. Μέσα στα όρια του οικισμού Νεράιδας θεωρούνται άρτια και οικοδομήσιμα τα γήπεδα που έχουν ελάχιστο εμβαδόν 300 τ.μ.

Κατά παρέκκλιση θεωρούνται άρτια και οικοδομήσιμα τα γήπεδα με όποιο εμβαδόν είχαν στις 3.5.1985, ημέρα δημοσίευσης στην Ε.τ.Κ. του από 24.4.1985 Π.Δ/τος.

Β. Ειδικοί όροι και περιορισμοί δόμησης (Α3, Β3, Γ2, Δ1, Ε2)

α. Ως προς τα υλικά και τη μορφή των στοιχείων των κτισμάτων ισχύουν οι αναφερόμενοι στους πίνακες που συνοδεύουν την 3884/30.6.86 απόφασή μας.

β. Είναι υποχρεωτική η εξασφάλιση της συνέχειας των υφισταμένων ή εγκεχριμένων δρόμων του οικισμού.

πριν από οποιαδήποτε κατάτμηση οικοπέδων μέσα στα όρια του οικισμού θα πρέπει να θεωρείται το σχετικό τοπογραφικό διάγραμμα από την Προϊσταμένη του Τ.Π. και Π.Ε. της Νομαρχίας ώστε να εξασφαλίζεται η συνέχεια των υπαρχόντων Κοινόχρηστων χώρων και η δημιουργία νέων κοινόχρηστων χώρων σύμφωνα με τα οριζόμενα στο άρθρο 6 παρ. 1 του από 24.4.85 Π.Δ/τος.

γ. Μέγιστη επιτρεπόμενη κάλυψη 60% μέγιστος αριθμός ορόφων 2, μέγιστο επιτρ. ύψος 7,5 μ.


Κατά τα λοιπά ισχύουν τα οριζόμενα στο Π.Δ/μα από 24.4.85 (ΦΕΚ 181 Δ'/85) πλην του αρ. 5 παρ. 3 αυτού για το σύστημα δόμησης που καταργήθηκε με το Ν. 1577/85 (ΓΟΚ).

Η απόφαση αυτή μαζί με το σχεδιάγραμμα οριοθέτησης του οικισμού που τη συνοδεύει να δημοσιευθεί στην Εφημερίδα της Κυβερνήσεως.

Λάρισα, 14 Απριλίου 1987

Ο Νομάρχης

ΑΠ. ΒΛΑΣΙΑΔΗΣ

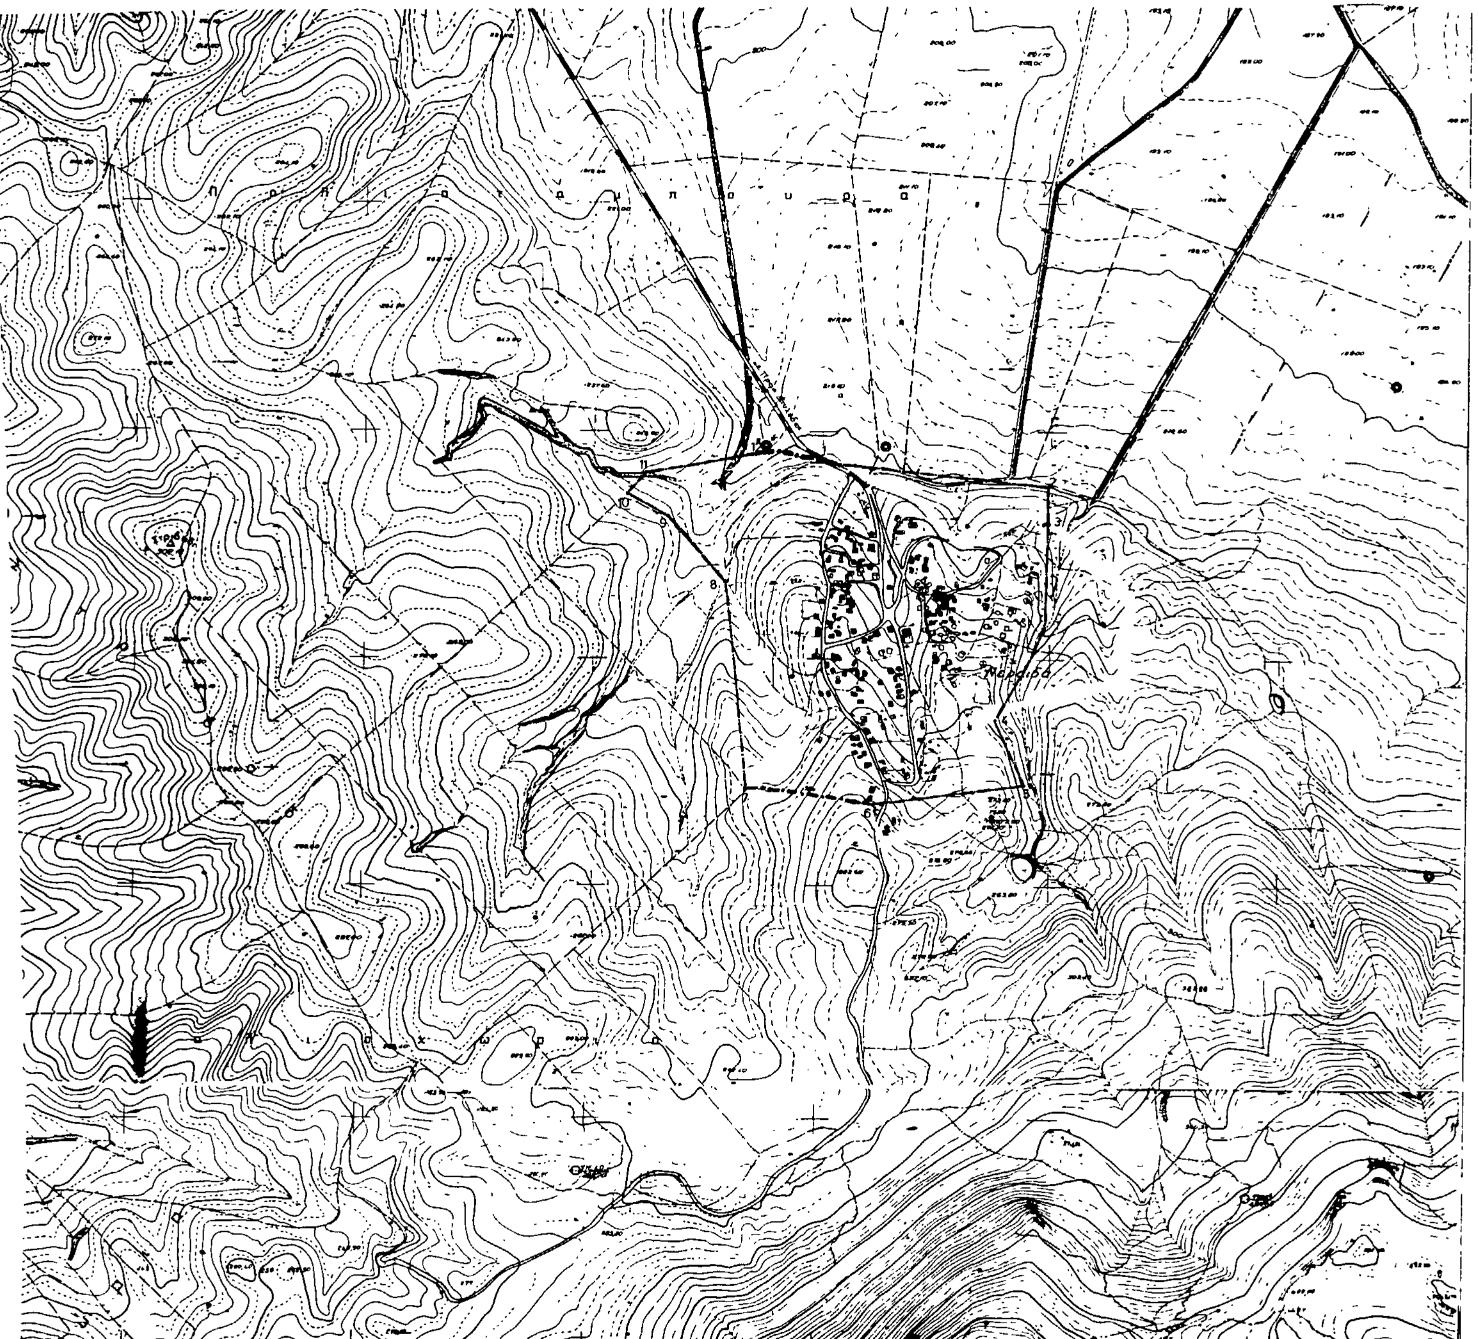

Συνοδεύει την 1645/Κ-4-87
Απόφαση Νομάρχη Λάρισας

Η Προϊσταμένη Τ.Π.ς Π.Ε

Μ. ΛΙΒΕΡΗ
Τοπ/φος Μηχ/κός με Α β.

ΝΟΜΟΣ · ΛΑΡΙΣΑΣ
Οικισμοι Νεράϊδα

ΥΠΟΜΝΗΜΑ

—·—· Όριο Οικισμού.

ΕΠΕΞΗΓΗΣΗ ΟΡΙΟΥ

1: Ιδιοκτησία Μαλιαχώτα Ιωαν.
2: 75,00μ. από ιδιοκτησία Ζησόπουλου Γεωργ
3. Ιδιοκτησία Ζησοπουλου Γεωργ.
2-3-4-5: Κατά μήκος ρεμματος.
4: Ιδιοκτησία Γκρίνια Αποσ
5: Ρέμα.
6: Ιδιοκτησία Κοραλή Χρήστου.
7: " Παναγιωτόπουλου Κων/νου.
7-8-9-10-11. Όριο αναδασμού.
12: Πηγάδι

ΟΡΙΟΘΕΤΗΣΗ ΟΙΚΙΣΜΟΥ

Αριθμος σχεδίου: Π.1.1
Κλ 1:5000
Σύνταξη Νικ Καλτσάς | Έλεγχος | Ημερ

Υπουργειο Χωροταξιας Οικισμου και Περιβαλλοντος
ΔΙΕΥΘΥΝΣΗ ΧΩΡΟΤΑΞΙΑΣ

Αριθ. οικ. 1649 (2)

Καθορισμός ορίου οικισμού ΚΡΥΟΒΡΥΣΗ Ν. Λάρισας και επιβολή όρων και περιορισμών δόμησης αυτού.

Ο ΝΟΜΑΡΧΗΣ ΛΑΡΙΣΑΣ

Έχοντας υπόψη:

1. Τις διατάξεις του από 24.4.1985 (ΦΕΚ 181Δ/3.5.1985) «περί τρόπου καθορισμού ορίων οικισμού της χώρας, κατηγορίες αυτών και καθορισμός όρων και περιορισμών δόμησης».

2. Τις διατάξεις του Ν. 1577/85 (ΦΕΚ 210 Α'/85) περί ΓΟΚ. Τις προτάσεις των ιδιωτών μελετητών Μηχ/κών στους οποίους ανατέθηκε σχετική μελέτη στα πλαίσια του προγράμματος των ανοικτών πόλεων, που αφορούν στον προσδιορισμό των ορίων των υπόψη οικισμών.

3. Τις αποφάσεις μας 7049/30.10.85 και 3884/30.6.86 για την κατάταξη σε κατηγορίες και επιβολή ειδικών περιορισμών δόμησης των οικισμών του Νομού με πληθυσμό μέχρι 2000 κατοίκους.

4. ΤΑ πληθυσμιακά στοιχεία της τελευταίας απογραφής του Κράτους βάσει δελτίων Ε.Σ.Υ.Ε.

5. Την 420/16/25.11.86 γνωμοδότηση του Συμβουλίου ΧΟΠ του Νομού.

6. Την ...... Απόφαση του Κοινοτικού Συμβουλίου, αποφασίζουμε:

Ι. Καθορίζουμε τα όρια του οικισμού ΚΡΥΟΒΡΥΣΗ Κοινότητας Κρυόβρυσης επαρχίας Ελασόνας του Ν. Λάρισας με στοιχεία 1-2 21-22 όπως αυτά φαίνονται στο συνοδευτικό της παρούσας σκαρίφημα που αποτελεί αναπόσπαστο μέρος της απόφασης αυτής και συντάχθηκε βάσει αεροφωτογραφιών και επιτόπου ελέγχου.

ΙΙ. Καθορίζουμε τους ακόλουθους Γενικούς και Ειδικούς όρους και περιορισμούς Δόμησης.

Α. Γενικοί όροι δόμησης

α. Μέσα στα όρια του οικισμού Κρυόβρυση θεωρούνται άρτια και οικοδομήσιμα τα γήπεδα που έχουν ελάχιστο εμβαδόν 300 τ.μ.

Κατά παρέκκλιση θεωρούνται άρτια και οικοδομήσιμα τα γήπεδα με όποιο εμβαδόν είχαν στις 3.5.1985, ημέρα δημοσίευσης στην Ε.τ.Κ. του από 24.4.1985 Π.Δ/τος.

Β. Ειδικοί όροι και περιορισμοί δόμησης (Α3, Β2, Β3, Γ2, Δ1, Ε1 δελτίο Ι)

α. Ως προς τα υλικά και τη μορφή των στοιχείων των κτισμάτων ισχύουν οι αναφερόμενοι στους πίνακες που συνοδεύουν την 3884/30.6.86 απόφασή μας.

β. Είναι υποχρεωτική η εξασφάλιση της συνέχειας των υφισταμένων ή εγκεχριμένων δρόμων του οικισμού.

πριν από οποιαδήποτε κατάτμηση οικοπέδων μέσα στα όρια του οικισμού θα πρέπει να θεωρείται το σχετικό τοπογραφικό διάγραμμα από την Προϊσταμένη του Τ.Π. και Π.Ε. της Νομαρχίας ώστε να εξασφαλίζεται η συνέχεια των υπαρχόντων Κοινόχρηστων χώρων και η δημιουργία νέων κοινόχρηστων χώρων σύμφωνα με τα οριζόμενα στο άρθρο 6 παρ. 1 του από 24.4.85 Π.Δ/τος.

γ. Μέγιστη επιτρεπόμενη κάλυψη 60% μέγιστος αριθμός ορόφων 2, μέγιστο επιτρ. ύψος 7,5 μ.


Κατά τα λοιπά ισχύουν τα οριζόμενα στο Π.Δ/μα από 24.4.85 (ΦΕΚ 181 Δ'/85) πλην του αρ. 5 παρ. 3 αυτού για το σύστημα δόμησης που καταργήθηκε με το Ν. 1577/85 (ΓΟΚ).

Η απόφαση αυτή μαζί με το σχεδιάγραμμα οριοθέτησης του οικισμού που τη συνοδεύει να δημοσιευθεί στην Εφημερίδα της Κυβερνήσεως.

Λάρισα, 14 Απριλίου 1987

Ο Νομάρχης

ΑΠ. ΒΛΑΣΙΑΔΗΣ

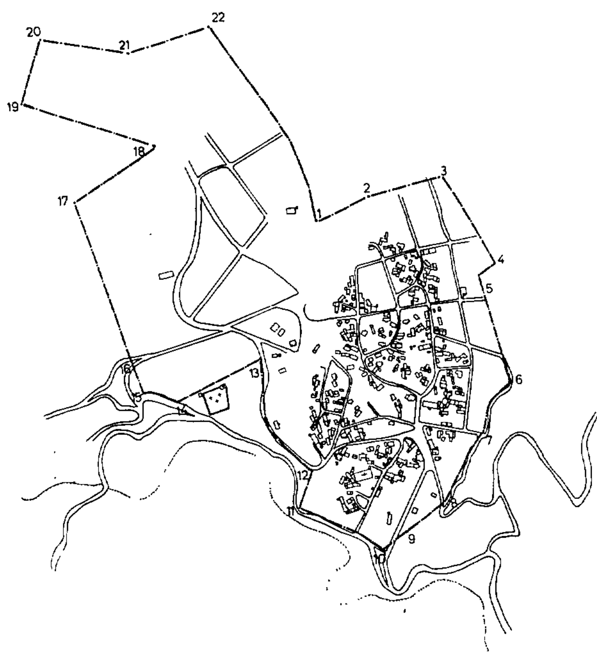

Συνοδευει την 1649 / 14-4-87
Απόφαση Νομάρχη Λαρισας

Η Προϊσταμένη Τ.Π. & Π.Ε.

Μ. ΛΙΒΕΡΗ
Τοπ/φος Μηχ/κος με Α β.

ΝΟΜΟΣ: ΛΑΡΙΣΑΣ
Οικισμός: ΚΡΥΟΒΡΥΣΗ

ΥΠΟΜΝΗΜΑ

—·—·—· Όριο οικισμου

ΕΠΕΞΗΓΗΣΗ ΟΡΙΟΥ

1: Τυροκομείο.
2: Αδιάθετο Ν. 108.
3: Ιδιοκτησία Ιωαννη Σακελλάρη
4: » Χρ Γεραγιάννη
5: » Αχιλ. Σερλέτη
6: » Κων/νου Ζαχζάνη
7: » Χρ. Τσιπαρλή
8 » Καλλιοπης Χαλκιά
9 » Γεωργ Παλιοτζικα
10 » Γεωργ. Λαμπρογιωργου
11 » Ευθυμ Κουτσιμάνη
12 Στροφή δρόμου (Κοινοτική)
13 Αδιάθετο αρ. ο.κ. 47 ΟΤ 6
14 » » » 41 » 6
15 » » » 40 » 6
16 » » » 31 » 6
17 Ιδιοκτησια Δημ Γκαρλέμου.
18. Δρόμος.
19 Ιδιοκτησια Κων/νου Αγιαννη.
20 » Νικ Τσιούγκου.
21 » ΑΘΩΝ Κατσαβου
22 » Νικ Θανάρα

ΟΡΙΟΘΕΤΗΣΗ ΟΙΚΙΣΜΟΥ

Αριθμός σχεδίου

Σχεδίαση από Αεροφωτογραφία.

Συνταξη: Ελένη Συμβουλίδου | Σχεδίαση: Βασιλική Παπαναστασίου | Ημερ.

ΝΟΜΑΡΧΙΑ ΛΑΡΙΣΑΣ
ΤΜΗΜΑ ΠΟΛΕΟΔΟΜΙΑΣ & ΠΟΛΕΟΔΟΜΙΚΩΝ ΕΦΑΡΜΟΓΩΝ

Αριθ. 634 (3)

Καθορισμός ορίου οικισμού ΛΥΓΑΡΙΑ Ν. Λάρισας και επιβολή όρων και περιορισμών δόμησης αυτού.

Ο ΝΟΜΑΡΧΗΣ ΛΑΡΙΣΑΣ

Έχοντας υπόψη:

1. Τις διατάξεις του από 24.4.1985 (ΦΕΚ 181Δ/3.5.1985) «περί τρόπου καθορισμού ορίων οικισμού της χώρας, κατηγορίες αυτών και καθορισμός όρων και περιορισμών δόμησης».

2. Τις διατάξεις του Ν. 1577/85 (ΦΕΚ 210 Α΄/85) περί ΓΟΚ. Τις προτάσεις των ιδιωτών μελετητών Μηχ/κών στους οποίους ανατέθηκε σχετική μελέτη στα πλαίσια του προγράμματος των ανοικτών πόλεων, που αφορούν στον προσδιορισμό των ορίων των υπόψη οικισμών.

3. Τις αποφάσεις μας 7049/30.10.85 και 3884/30.6.86 για την κατάταξη σε κατηγορίες και επιβολή ειδικών περιορισμών δόμησης των οικισμών του Νομού με πληθυσμό μέχρι 2000 κατοίκους.

4. ΤΑ πληθυσμιακά στοιχεία της τελευταίας απογραφής του Κράτους βάσει δελτίων Ε.Σ.Υ.Ε.

5. Την 409/16/25.11.86 γνωμοδότηση του Συμβουλίου ΧΟΠ του Νομού.

6. Την ...... Απόφαση του Κοινοτικού Συμβουλίου, αποφασίζουμε:

Ι. Καθορίζουμε τα όρια του οικισμού ΛΥΓΑΡΙΑ Δήμου Τυρνάβου Επαρχίας Τυρνάβου του Ν. Λάρισας 1-2... 6-7 όπως αυτά φαίνονται στο συνοδευτικό της παρούσας σκαρίφημα που αποτελεί αναπόσπαστο μέρος της απόφασης αυτής και συντάχθηκε βάσει αεροφωτογραφιών και επιτόπου ελέγχου.

ΙΙ. Καθορίζουμε τους ακόλουθους Γενικούς και Ειδικούς όρους και περιορισμούς Δόμησης.

Α. Γενικοί όροι δόμησης

α. Μέσα στα όρια του οικισμού Λυγαριάς θεωρούνται άρτια και οικοδομήσιμα τα γήπεδα που έχουν ελάχιστο εμβαδόν 400 τ.μ.

Κατά παρέκκλιση θεωρούνται άρτια και οικοδομήσιμα τα γήπεδα με όποιο εμβαδόν είχαν στις 3.5.1985, ημέρα δημοσίευσης στην Ε.τ.Κ. του από 24.4.1985 Π.Δ/τος.

Β. Ειδικοί όροι και περιορισμοί δόμησης (Α3, Β3, Γ3, Δ1, Ε1, δελτίο Ι)

α. Ως προς τα υλικά και τη μορφή των στοιχείων των κτισμάτων ισχύουν οι αναφερόμενοι στους πίνακες που συνοδεύουν την 3884/30.6.86 απόφασή μας.

β. Είναι υποχρεωτική η εξασφάλιση της συνέχειας των υφισταμένων ή εγκεχριμένων δρόμων του οικισμού.

πριν από οποιαδήποτε κατάτμηση οικοπέδων μέσα στα όρια του οικισμού θα πρέπει να θεωρείται το σχετικό τοπογραφικό διάγραμμα από την Προϊσταμένη του Τ.Π. και Π.Ε. της Νομαρχίας ώστε να εξασφαλίζεται η συνέχεια των υπαρχόντων Κοινόχρηστων χώρων και η δημιουργία νέων κοινόχρηστων χώρων σύμφωνα με τα οριζόμενα στο άρθρο 6 παρ. 1 του από 24.4.85 Π.Δ/τος.

γ. Μέγιστη επιτρεπόμενη κάλυψη 60% μέγιστος αριθμός ορόφων 2, μέγιστο επιτρ. ύψος 7,5 μ.


Κατά τα λοιπά ισχύουν τα οριζόμενα στο Π.Δ/μα από 24.4.85 (ΦΕΚ 181 Δ΄/85) πλην του αρ. 5 παρ. 3 αυτού για το σύστημα δόμησης που καταργήθηκε με το Ν. 1577/85 (ΓΟΚ).

Η απόφαση αυτή μαζί με το σχεδιάγραμμα οριοθέτησης του οικισμού που τη συνοδεύει να δημοσιευθεί στην Εφημερίδα της Κυβερνήσεως.

Λάρισα, 11 Φεβρουαρίου 1987

Ο Νομάρχης

ΑΠ. ΒΛΑΣΙΑΔΗΣ

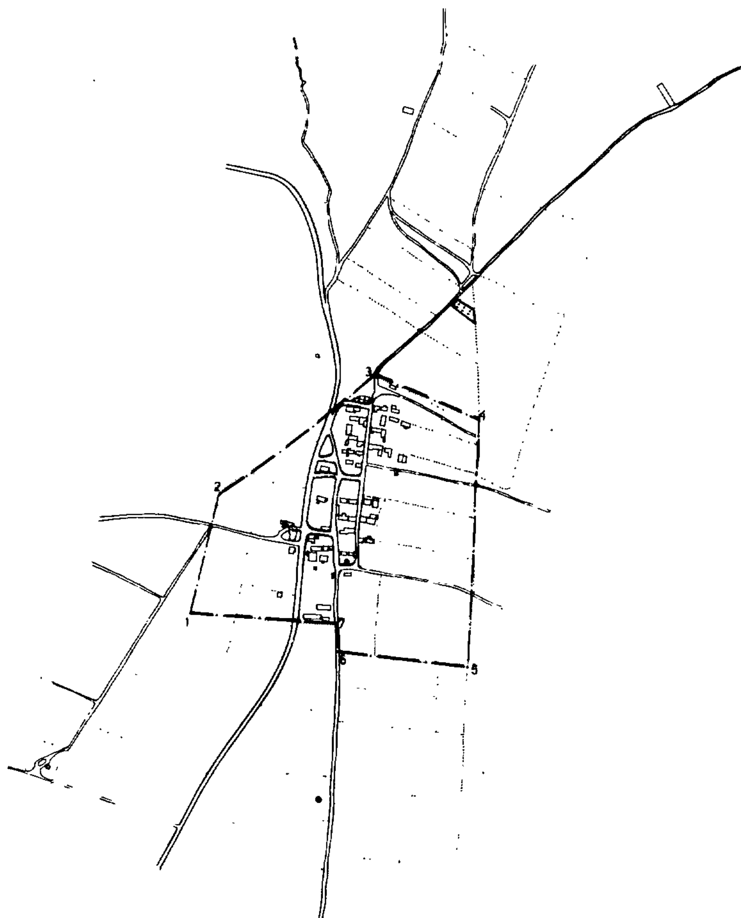

Συνοδεύει την 634 / 11-2-1987
Απόφαση Νομάρχη Λάρισας

Η Προισταμένη ΤΠ & ΠΕ

ΛΙΒΕΡΗ
Τοπ/φος Μηχ/κός με Α΄ β

ΝΟΜΟΣ ΛΑΡΙΣΑΣ
Οικισμός: ΛΥΓΑΡΙΑ

ΥΠΟΜΝΗΜΑ

—·—·— Όρια οικισμού

ΕΠΕΞΗΓΗΣΗ ΟΡΙΟΥ

1 2,3 4,5,6 7 Όρια οικισμού

ΟΡΙΟΘΕΤΗΣΗ ΟΙΚΙΣΜΟΥ

		Αριθμός σχεδίου
ΟΡΙΟΘΕΤΗΣΗ ΟΙΚΙΣΜΟΥ		Σχεδίαση από Αεροφωτογραφία
Σύνταξη Ελένη Συμβουλίδου	Σχεδίαση. Ελένη Μακρή	Ημερ

ΝΟΜΑΡΧΙΑ ΛΑΡΙΣΑΣ
ΤΜΗΜΑ ΠΟΛΕΟΔΟΜΙΑΣ & ΠΟΛΕΟΔΟΜΙΚΩΝ ΕΦΑΡΜΟΓΩΝ

Αριθ. 4901/85 (4)

Καθορισμός ορίου οικισμού Παλαιόκαστρο Ν. Λάρισας και επιβολή όρων και περιορισμών δόμησης αυτού.

Ο ΝΟΜΑΡΧΗΣ ΛΑΡΙΣΑΣ

Έχοντας υπόψη:

1. Τις διατάξεις του από 24.4.1985 (ΦΕΚ 181Δ/3.5.1985) «περί τρόπου καθορισμού ορίων οικισμού της χώρας, κατηγορίες αυτών και καθορισμός όρων και περιορισμών δόμησης».

2. Τις διατάξεις του Ν. 1577/85 (ΦΕΚ 210 Α'/85) περί ΓΟΚ. Τις προτάσεις των ιδιωτών μελετητών Μηχ/κών στους οποίους ανατέθηκε σχετική μελέτη στα πλαίσια του προγράμματος των ανοικτών πόλεων, που αφορούν στον προσδιορισμό των ορίων των υπόψη οικισμών.

3. Τις αποφάσεις μας 7049/30.10.85 και 3884/30.6.86 για την κατάταξη σε κατηγορίες και επιβολή ειδικών περιορισμών δόμησης των οικισμών του Νομού με πληθυσμό μέχρι 2000 κατοίκους.

4. ΤΑ πληθυσμιακά στοιχεία της τελευταίας απογραφής του Κράτους βάσει δελτίων Ε.Σ.Υ.Ε.

5. Την 112/7/8.8.85 γνωμοδότηση του Συμβουλίου ΧΟΠ του Νομού.

6. Την 17/5/24.6.85 Απόφαση του Κοινοτικού Συμβουλίου Παλαιόκαστρου, αποφασίζουμε:

I. Καθορίζουμε τα όρια του οικισμού Παλαιόκαστρο Κοινότητας Παλαιοκάστρου Επαρχίας Ελασόνας του Ν. Λάρισας με στοιχεία 1-2-3-4... 14-1 όπως αυτά φαίνονται στο συνοδευτικό της παρούσας σχεδιάγραμμα κλίμακας 1:500 που αποτελεί αναπόσπαστο μέρος της απόφασης αυτής και συντάχθηκε βάσει στοιχείων χαρτών και επιτόπου ελέγχου.

II. Καθορίζουμε τους ακόλουθους Γενικούς και Ειδικούς όρους και περιορισμούς Δόμησης.

Α. Γενικοί όροι δόμησης

α. Μέσα στα όρια του οικισμού Παλαιόκαστρο θεωρούνται άρτια και οικοδομήσιμα τα γήπεδα που έχουν ελάχιστο εμβαδόν 400 τ.μ.

Κατά παρέκκλιση θεωρούνται άρτια και οικοδομήσιμα τα γήπεδα με όποιο εμβαδόν είχαν στις 3.5.1985, ημέρα δημοσίευσης στην Ε.τ.Κ. του από 24.4.1985 Π.Δ/τος.

Β. Ειδικοί όροι και περιορισμοί δόμησης (Α3, Β3, Γ2, Δ1, Ε2, δελτίο I)

α. Ως προς τα υλικά και τη μορφή των στοιχείων των κτισμάτων ισχύουν οι αναφερόμενοι στους πίνακες που συνοδεύουν την 3884/30.6.86 απόφασή μας.

β. Είναι υποχρεωτική η εξασφάλιση της συνέχειας των υφισταμένων ή εγκεκριμένων δρόμων του οικισμού.

πριν από οποιαδήποτε κατάτμηση οικοπέδων μέσα στα όρια του οικισμού θα πρέπει να θεωρείται το σχετικό τοπογραφικό διάγραμμα από την Προϊσταμένη του Τ.Π. και Π.Ε. της Νομαρχίας ώστε να εξασφαλίζεται η συνέχεια των υπαρχόντων Κοινόχρηστων χώρων και η δημιουργία νέων κοινόχρηστων χώρων σύμφωνα με τα οριζόμενα στο άρθρο 6 παρ. 1 του από 24.4.85 Π.Δ/τος.

γ. Μέγιστη επιτρεπόμενη κάλυψη 60% μέγιστος αριθμός ορόφων 2, μέγιστο επιτρ. ύψος 7,5 μ.

Κατά τα λοιπά ισχύουν τα οριζόμενα στο Π.Δ/μα από 24.4.85 (ΦΕΚ 181 Δ'/85).

Η απόφαση αυτή μαζί με το σχεδιάγραμμα οριοθέτησης του οικισμού που τη συνοδεύει να δημοσιευθεί στην Εφημερίδα της Κυβερνήσεως.

Λάρισα, 24 Οκτωβρίου 1986

Ο Νομάρχης

ΑΠ. ΒΛΑΣΙΑΔΗΣ



Συνοδεύει την 4901/85/24-10-86
Απόφαση Νομάρχη Λάρισας
Η Προϊσταμένη ΤΠ & ΠΕ
Μ. ΛΙΒΕΡΗ
Τοπ/φος Μηχ/κός με Α' β

ΝΟΜΟΣ: ΛΑΡΙΣΑΣ
Οικισμός: ΠΑΛΑΙΟΚΑΣΤΡΟ

ΥΠΟΜΝΗΜΑ

—·—·— Όριο οικισμού

ΕΠΕΞΗΓΗΣΗ ΟΡΙΟΥ

1: Κτίσμα ιδιοκτησίας Γκουτζέλα Κων/νου.
2: » » Γκουτζέλα Κων/νου.
3: Ιδιοκτησία Δημοτικού Σχολείου.
4: Απόσταση 50μ. από το κτίσμα Ευαγγελόπουλου Ιωάννη.
5: Κτίσμα Ευαγγελόπουλου Ιωάννη.
6: Αποθήκη Συνεταιρισμού.
7: Γωνία ιδιοκτησίας Αφοί Καραΐσκου και Κοινοτικής οδού.
8: Κτίσμα Λιάκου Κων/νου.
9: » Κυρίτση Γεωργίου.
10: » Λιάκου Ιωάννη.
11: Ιδιοκτησία Καραλή Θυμίου.
12: » Καραλή Θυμίου.
13: Γωνία ιδιοκτησίας Λιάκου Ιωάννη και Κάινοτικού Δρόμου.
14: Κτίσμα Βογιατζή Χρήστου.

ΟΡΙΟΘΕΤΗΣΗ ΟΙΚΙΣΜΟΥ

Αριθμός σχεδίου

Σχεδίαση από Αεροφωτογραφία

Σύνταξη: Ελένη Συμβουλίδου | Σχεδίαση: Σμαρ. Σφόρτσα | Ημερ.

ΝΟΜΑΡΧΙΑ ΛΑΡΙΣΑΣ
ΤΜΗΜΑ ΠΟΛΕΟΔΟΜΙΑΣ & ΠΟΛΕΟΔΟΜΙΚΩΝ ΕΦΑΡΜΟΓΩΝ

ΔΙΟΡΘΩΣΕΙΣ ΣΦΑΛΜΑΤΩΝ

(5)

Ο ΝΟΜΑΡΧΗΣ ΜΑΓΝΗΣΙΑΣ

Έχοντας υπόψη:

Την αρ. 2005/22 Μαΐου 1986 απόφασή μας, που αφορά στον καθορισμό των ορίων του αιγιαλού και δημιουργία ζώνης παραλίας στη θεση Τραγανίτσα Αγίας Τριάδας Ν. Μαγνησίας, η οποία δημοσιεύθηκε στο ΦΕΚ 532 τ.Δ/16.6.86 (σελ. 5359).

Επειδή ορισμένα στοιχεία της απόφασης αυτής αναγράφηκαν ή δημοσιεύθηκαν λανθασμένα, διορθώνουμε:

Την αρ. 2005/22 Μαΐου 1986 απόφασή μας ως εξής:

1. στον 41ο στίχο της ανωτέρω απόφασης (σελ. 5359 το λανθασμένα, αναγραφέν έτος 1983, στο ορθό 1980.

2. α. στη σελίδα 5360 και στην πέμπτη κατά σειρά στήλη, υπό στοιχείο Χ, τον λανθασμένα δημοσιευθέντα αριθμό του 1ου στίχου 8242,20 στον ορθό -8942,20.

β. στην σελίδα 5360, επίσης, και στην 9η κατά σειρά στήλη υπό στοιχείο V τους εξής: λανθασμένα δημοσιευθέντος αριθμούς:

του 1ου στίχου τον λανθασμένο αριθμό -10820,30 στον ορθό -10820,00

του 2ου στίχου τον λανθασμένο αριθμό -10211,30 στον ορθό -10971,40

του 3ου στίχου τον λανθασμένο αριθμό -11043,30 στον ορθό -11043,80

του 5ου στίχου τον λανθασμένο αριθμό -10365,50 στον ορθό -10969,50

Βόλος, 12 Ιουνίου 1987

Ο Νομάρχης

ΕΥΡ. ΚΑΦΑΝΤΑΡΗΣ

ΑΠΟ ΤΟ ΕΘΝΙΚΟ ΤΥΠΟΓΡΑΦΕΙΟ